




BEGRÜNTES DACH

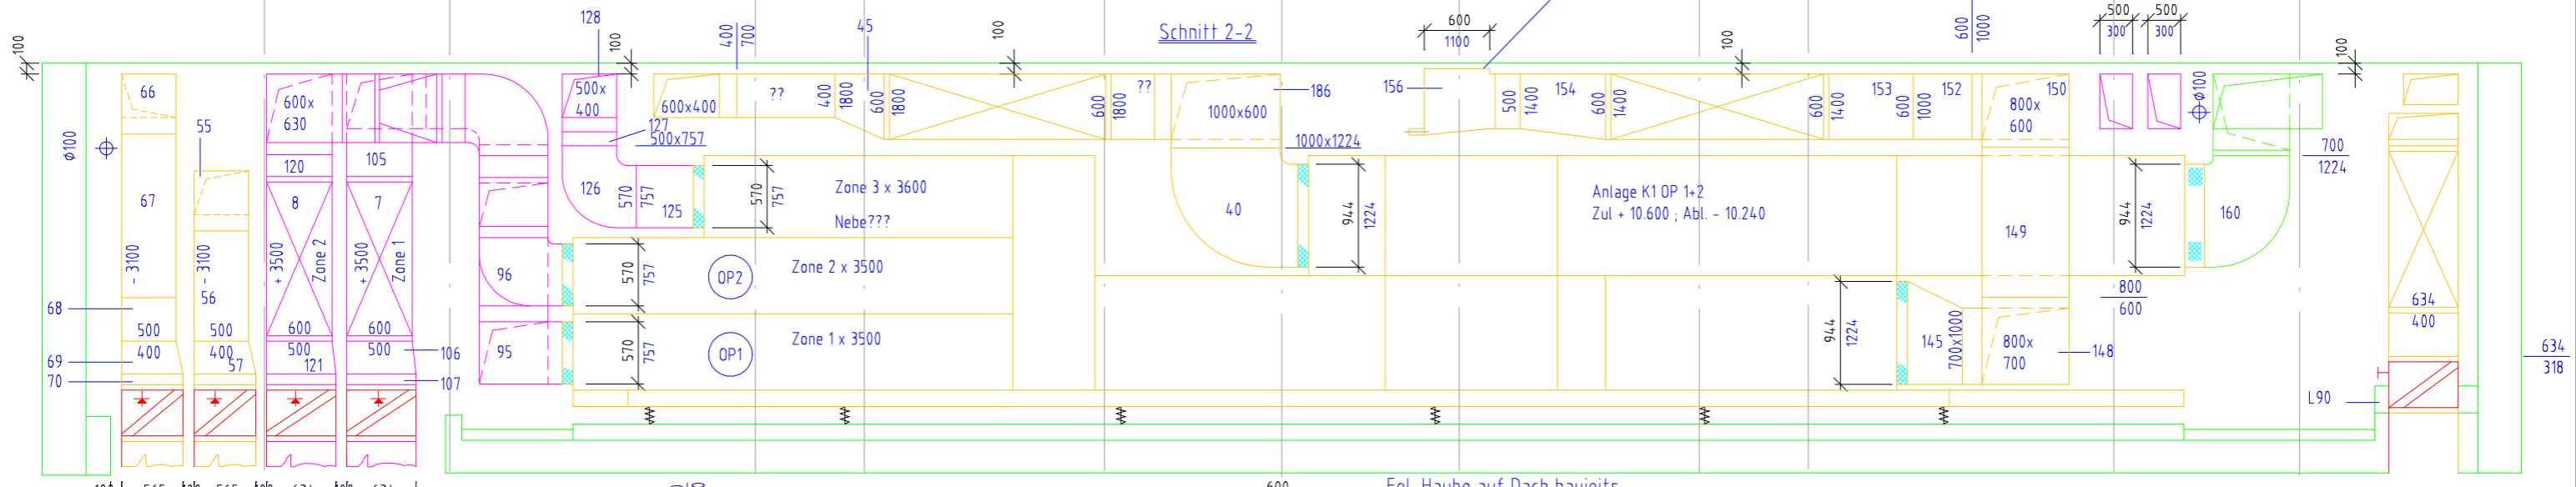

Schnitt 2-2

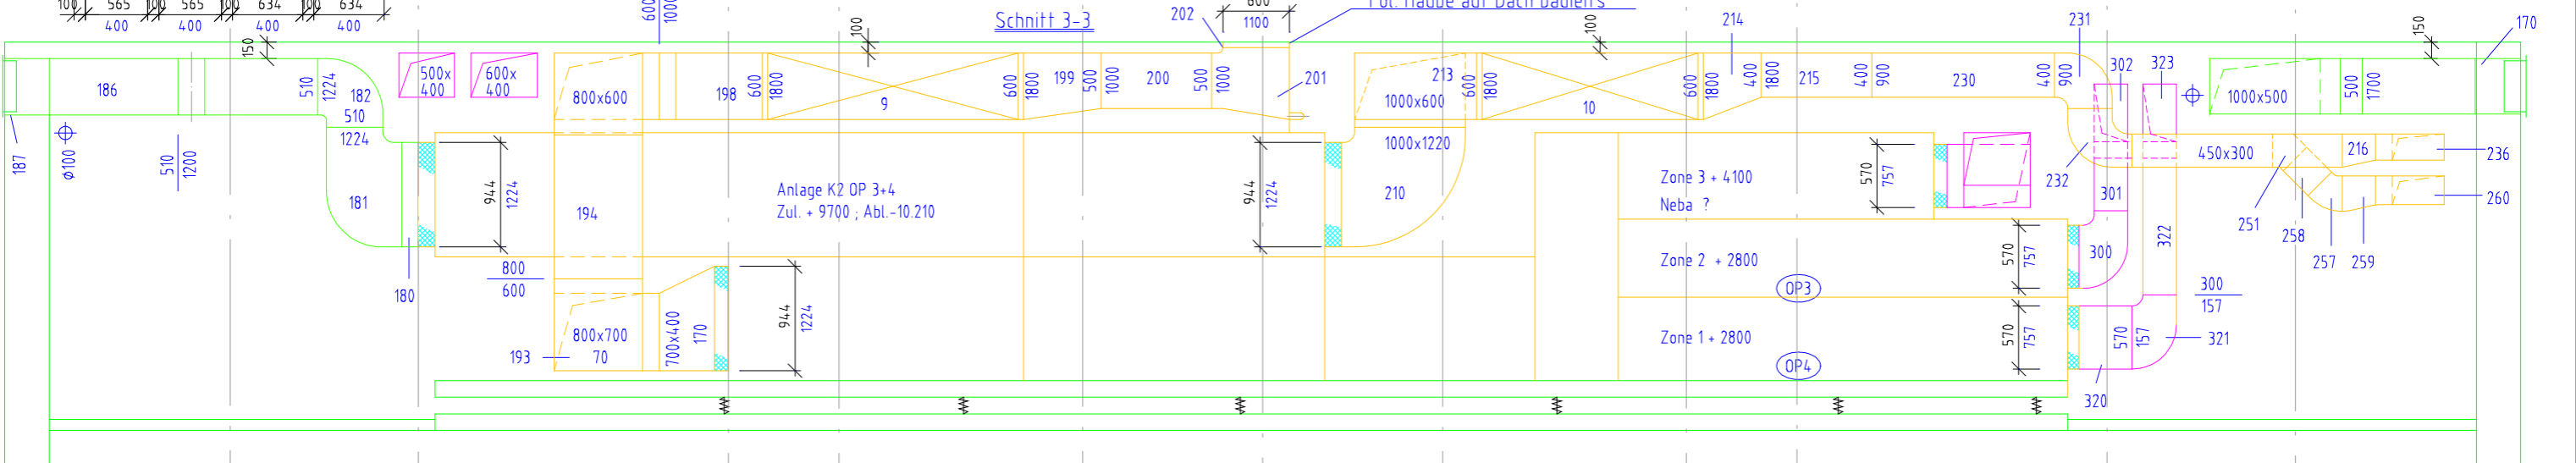

Schnitt 3-3

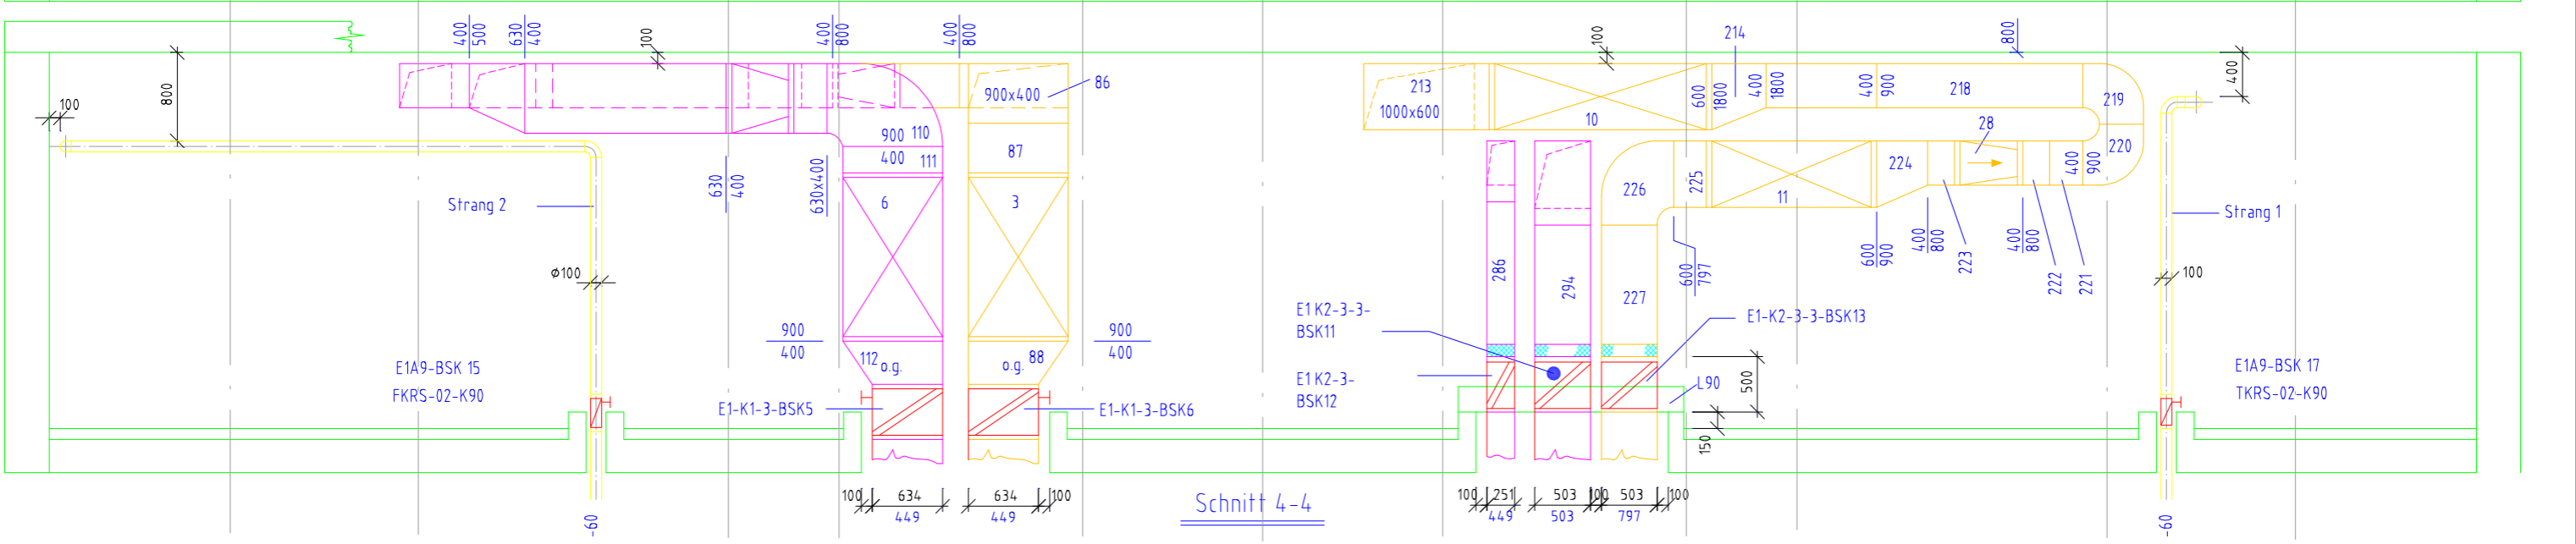

Schnitt 4-4